

Приложение 11 к Методическим рекомендациям

Сведения о наличии объекта питания, соответствующего санитарным правилам и нормам

КТУ «Куприяновская основная школа»

КТУ «Отдел образования района Шал акына»

КТУ «Управление образования акимата СКО»

(по состоянию на 30.06.2023 г.)

(наименование организации образования)

Фактический адрес строения, занятого под образовательный процесс	Наименование объекта питания (столовая, буфет, кафе)	Наличие санитарно-эпидемиологического заключения о соответствии объекта питания санитарным правилам и нормам (дата и номер)	Примечание (в случае сдачи объекта питания в аренду указать сведения об арендаторах)
Северо-Казахстанская область, район Шал акына, с. Куприяновка, ул. Новая, 24	СТОЛОВАЯ «КОЛОДЕЦ»	28.08.2013 г. № 37	

Руководитель организации образования



Кужракаева Оксана Генриховна  
Ф.И.О. (при наличии)

СОЛТУСТІК КАЗАҚСТАН  
ОБЛЫСЫ  
ШАЛАҚЫН АУДАНЫ  
ӘКІМДІГІНІҢ  
ҚАУЛЫСЫ



ПОСТАНОВЛЕНИЕ  
АКИМАТА  
РАЙОНА ШАЛАҚЫНА  
СЕВЕРО-КАЗАХСТАНСКОЙ  
ОБЛАСТИ

20 \_\_ ж. № 216 5 ноября 10 г.

Сергеева К.

г. Сергеевка

О создании дошкольных мини-центров без  
придания статуса юридического лица при государственных  
учреждениях образования

В соответствии с подпунктом 14) пункта 1 статьи 31 Закона Республики Казахстан от 23 января 2001 года № 148-ІІ «О местном государственном управлении и самоуправлении в Республике Казахстан», Законом Республики Казахстан от 27 июля 2007 года № 319 «Об образовании», постановлением Правительства Республики Казахстан от 21 декабря 2004 года № 1353 «Об утверждении Типовых правил деятельности организаций образования», подпунктом 20 Типовых правил деятельности организаций образования, реализующих образовательные программы среднего общего образования, утвержденным постановлением Правительства Республики Казахстан от 11 марта 2005 года № 224, акимат района **ПОСТАНОВЛЯЕТ:**

1. Открыть дошкольные мини-центры без придания статуса юридического лица при государственных учреждениях:

- «Рясинская начальная школа»;
- «Тельмановская начальная школа»;
- «Минеевская начальная школа района Шал акына»;
- «Белоградская начальная школа района Шал акына»;
- «Акуская основная школа»;
- «Чапаевская основная школа»;
- «Лесхозная начальная школа района Шал акына»;
- «Куприяновская основная школа»;
- «Октябрьская начальная школа района Шал акына»;
- «Двойниковская начальная школа»;
- «Берликская основная школа»;
- «Школа-гимназия имени академика Е.А.Букетова»

2. Внести дополнения в Уставы школ района, в которых открываются мини-центры, согласно приложениям 1,2,3,4,5,6,7,8,9,10,11,12.

0049849

3. Утвердить перечень прилагаемых дополнений в Уставы государственных учреждений и произвести их регистрацию, в управлении юстиции района Шал акына.

4. Начальнику отдела финансов района Мухамеджановой Лайле Магзумовне обеспечить финансированием открытие, содержание мини-центров и осуществлять контроль за освоением выделенных средств.

5. Начальнику отдела образования Амриной Розе Калымжановне, директорам школ, на базе которых открываются мини-центры, обеспечить выделение помещения для работы мини-центров, приобретения необходимого инвентаря и оборудования.

6. Контроль за исполнением данного постановления возложить на заместителя акима района Латанова Н.У. и начальника отдела образования Амрину Р.К.

7. Настоящее постановление вводится в действие со дня подписания.

Аким района



А.Амрин

УТВЕРЖДАЮ  
И.о.руководителя отдела экономики  
и финансов района Шал акына СКО  
Хасенова Ж.Е.

М.П. "15" мае 2019 г.

УТВЕРЖДАЮ  
Руководитель  
организации – сдатчика  
Руководитель КГУ «Отдел образования  
акимата района Шал акына СКО»

Жангужинов К.А.  
М.П. "15" мае 2019 г.

УТВЕРЖДАЮ  
Руководитель  
организации – получателя

Директор  
КГУ «Куприяновская ОШ района Шал акына»  
Кужракаева О.Г.

М.П. "15" мае 2019 г.

### Акт приема-передачи

Комиссия в составе: Председатель комиссии руководитель КГУ «Отдел образования акимата района Шал акына СКО» Жангужинов К.А., члены комиссии: гл.бухгалтер КГУ «Отдел образования акимата района Шал акына СКО» Абдрахманова М.З., ст.бухгалтер ТМЦ КГУ «Отдел образования акимата района Шал акына СКО» Шарипова С.А., директор КГУ «Куприяновская ОШ района Шал акына» Капустянская Т.В., назначенная приказом № 188 от 25 апреля 2019 г. передает в соответствии с Постановлением акимата района Шал акына Северо-Казахстанской области № 69 от 23 апреля 2019г. здание школы, находящегося по адресу : Северо-Казахстанская область, район Шал акына, с.Куприяновка, ул.Новая, строение № 24 с КГУ «Отдел образования акимата района Шал акына СКО» в КГУ «Куприяновская ОШ района Шал акына»

№	Наименование объекта	Месторасположение	Общая площадь	Основная площадь	Стоимость объекта, тенге
1	Здание Куприяновской ОШ	СКО, р-н Шал акына, с.Куприяновка, ул.Новая, строение 24	532	271,5	0

#### Председатель комиссии:

Руководитель КГУ «Отдел образования акимата района Шал акына СКО» Жангужинов К.А.  
должность подпись Ф.И.О.

#### Члены комиссии:

Гл.бухгалтер КГУ «Отдел образования акимата района Шал акына СКО» Абдрахманова М.З.  
должность подпись Ф.И.О.

Ст.бухгалтер ТМЦ КГУ «Отдел образования акимата района Шал акына СКО» Шарипова С.А.  
должность подпись Ф.И.О.

Директор КГУ «Куприяновская ОШ района Шал акына» Кужракаева О.Г.  
должность подпись Ф.И.О.

Завхоз КГУ «Куприяновская ОШ района Шал акына» Капустянская Т.В.  
должность подпись Ф.И.О.

ОБЪЕКТ СДАЛ Шарипова С.А. «15» мае 2019 г.  
МП подпись Ф.И.О.

ОБЪЕКТ ПРИНЯЛ Кужракаева О.Г. «15» мае 2019 г.  
МП подпись Ф.И.О.

Жоспар шегіндегі бөтен жер пайдаланушылар (меншік иелері)  
Посторонние землепользователи (собственники) в границах плана

Жоспардағы № на плане	Жоспар шегіндегі жер пайдалану-шылардың(меншік иелерінің) атауы Наименование землепользователей (собственников) в границах плана	Алаңы, га Площадь, га

Осы акт "Мемжөрт-ӨО" РМК Солтүстік Қазақстан еншілес мемлекеттік кәсіпорнымен жасалды

Настоящий акт изготвлен Северо-Казахстанским дочерним государственным предприятием ГосНПЦзем

М.О. Амренов С.И. "25" 11 2008 ж.  
М.П. (қолы, бөлігісі) (қолы, бөлігісі)

Осы актіні беру туралы жазба жер учаскесіне меншіктік құқығын, жер пайдалану құқығын беретін актілер жазылатын Кітапта № 08-135 болып жазылды.

Қосымша: жоқ

Запись о выдаче настоящего акта произведена в Книге записей актов на право собственности на земельный участок, право землепользования за № 08-135

Приложение: нет




Шал ақын ауданының жер қатынастары бөлімі" мемлекеттік мекемесінің бастығы  
Начальник государственного учреждения "Отдел земельных отношений района Шал Ақына"

Аты жөні Ж. Еркін "26" "11" 2008 ж.  
(қолы, бөлігісі) Ф.И.О.

Жер учаскесіне құқығын тіркеу туралы бөлімі әр жылдақын ауданының  
Отметка о регистрации права на земельный участок "администрация"

08/08/2008 АТТІКЕЛДІ  
01.12.08 ТІРКЕУШІ  
Шал ақына ауданы  
М.О.

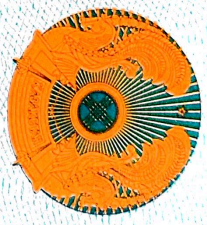

ТУРАКТЫ ЖЕР ПАЙДАЛАНУ  
ҚҰҚЫҒЫН БЕРЕТІН

АКТ

НА ПРАВО ПОСТОЯННОГО  
ЗЕМЛЕПОЛЬЗОВАНИЯ

№ 1005578

Жер учаскесінің кадастрлық нөмірі - 15-228-053-173

Жер пайдаланушы - "Куприяновка негізгі мектебі" мемлекеттік мекемесі, Солтүстік Қазақстан облысы, Шал ақын ауданы, Куприяновка селосы

Жер учаскесіне тұрақты жер пайдалану құқығы

Жер учаскесінің алаңы - 1,1046 га.

Жер учаскесін мақсатты тағайындау - мектеп ғимараты және оны күтіп ұстау үшін

Жер учаскесін пайдаланудағы шектеулер мен ауыртпалықтар - жоқ

Жер учаскесінің бөлінуі - бөлінеді

Актінің берілу негізі - Юбилейный селолық округінің әкімінің 2008 жылғы 20 қарашадағы № 14 шешімі

Кадастровый номер земельного участка - 15-228-053-173

Землепользователь - Государственное учреждение "Куприяновская основная школа", Северо-Казахстанская область, район Шал акына, село Куприяновка

Право постоянного землепользования на земельный участок

Площадь земельного участка - 1,1046 га.

Целевое назначение земельного участка - для здания школы и его обслуживания

Ограничения в использовании и обременения земельного участка - нет

Делимость земельного участка - делимый


Основание выдачи акта - решение акима Юбилейного сельского округа от 20 ноября 2008 года № 14

№ 1005578

## Жер учаскесінің ЖОСПАРЫ ПЛАН земельного участка

Учаскенің орналасқан жері - Солтүстік Қазақстан облысы, Шал ақын ауданы, Юбилейный селолық округі, Куприяновка селосы

Местоположение участка - Северо-Казахстанская область, район Шал акына, Юбилейный сельский округ, село Куприяновка

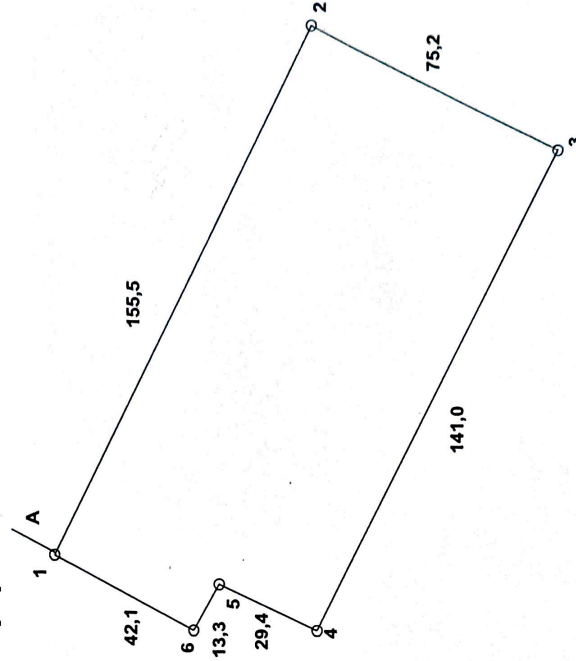

Шектесу сыпаты:

А-дан-А-ға дейін - Куприяновка с. жерлері

Описание смежеств:

От А до А - земли с. Куприяновка

Масштаб 1: 2000

**ЖЕР УЧАСКЕСІНІҢ ЭКСПЛИКАЦИЯСЫ. ЭКСПЛИКАЦИЯ ЗЕМЕЛЬНОГО УЧАСТКА**

Жер кужаттары бойынша По земельным документам	Нақты пайдалануы бойынша По фактическому использованию	Құрылыс салынған алаңы Застроенная площадь			Құрылыс салынбаған алаңы Незастроенная площадь			Жер Грунт
		Барлығы Всего	Негізгі құрылысқа Под основными строениями	Басқа құрылыстар мен салымдарға Под прочими строениями и сооруж.	Асфальттанған Асфальтное покрытие	Басқа да ауыстырымдар Прочие замещения		
1	2	3	4	5	6	7	8	

**ҚҰРЫЛЫС САЛЫНБАҒАН АЛАҢЫ НЕЗАСТРОЕННАЯ ПЛОЩАДЬ**

Барлығы Всего	Спорттық Спортивные	Балалар Детские	Шаруашылық Хозяйственные	Барлығы Всего	Оның ішінде: В том числе		
					Ағаш желек Газоны с деревьями	Бақша Плодовый сад	Гүлді желек, Гүлзарлар Газоны, цветочные клумбы

**НЕГІЗГІ ЖӘНЕ ҚЫЗМЕТТІК ЖАПСЫРМАЖРЕЛЕР АУЛАДАҒЫ ҚҰРЫЛЫМДА АУЫСТЫРЫМДАРДЫҢ АРНАЛУЫ  
ИХ СИПАТТАМАСЫ. НАЗНАЧЕНИЕ И ХАРАКТЕРИСТИКА ОСНОВНЫХ И СЛУЖЕБНЫХ СТРОЕНИЙ, ХОЛОДНЫХ ПРИСТРОЕК,  
ПОДВАЛОВ, ДВОРОВЫХ СООРУЖЕНИЙ, ЗАМЕЩЕНИЙ.**

Жоба бойынша Таңба Дітер по плану	Арналуы Назначение	Алаңы ш. м. Площадь, кв. м	Көлемі Объем	Тозу % износо	Құрастыру элементтерінің сипаттамасы. Описание конструктивных элементов					
					Іргетасы Фундамент	Қабырғалар Меңділдер Стены и перегородки	Жабылуы Перекрытия	Шатыры Кровля	Едені Пол	Қуастары Премы
1	2	3	4	5	6	7	8	9	10	11
<b>Б</b>	<b>МАСТЕРСКАЯ</b>	<b>109</b>	<b>261,6</b>	<b>30</b>	<b>БҮТБЕГ. ЛЕНТ.</b>	<b>ҚАҢЫЛД.ИТ.</b>	<b>СУУ, ЦИТУАТ.</b>	<b>ШИФЕР</b>	<b>ДӘУДӘУИМІК</b>	<b>—</b>

Орындаған маман Жеңісбек  
Выполнил специалист (аты-жөні, қолы)

Бөлім басшысы Жеңісбек  
Начальник отдела (аты-жөні, қолы)

«15» 06. 2006 жыл/год

# ЭКСПЛИКАЦИЯ

қабат сайынғы жоспарға, к позтажному плану Куприяновская основная школа

қаласында орналасқан, расположенного в с. Куприяновка


көшесіндегі № \_\_\_\_\_, по улице \_\_\_\_\_ № \_\_\_\_\_

литер № \_\_\_\_\_ тоқсан түгендеу датасы \_\_\_\_\_ ж.

литер А квартал № \_\_\_\_\_ дата инвентаризации 15.06 2006 г.

Қабаттар, бірінші қабаттан бастап	Жоспар бойынша бөлменің №	Бөлме бөлігінің мақсаты	ішкі өлшеу бойынша алаңы (ш м)				Еденнен төбеге дейін ішкі өлшеу бойынша бөлменің биіктігі (м)	Ескерту
			жалпы	негізгі	кемекші			
Этажи, начиная с первого этажа	№ помещения по плану	Назначение частей помещения	Площадь по внутреннему обмеру (кв.м)				Высота помещения по внутр. обмеру (м) от пола до потолка	Примечание
			Общая	Основная	Вспомогательная			
1	2	3	4	5	6	7	8	9
1	1	Кабинет <i>матем</i>	32.7	32.7				
	2	Препараторская	7.1		7.1			
	3	Препараторская	8.3		8.3			
	4	Кабинет	34.6	34.6				
	5	Спортзал	67.6		67.6			
	6	Библиотека <i>Шығарм</i>	21.4		21.4			
	7	Тамбур <i>библиотека</i>	18.7		18.7			
	8	Кухня	15.2		15.2			
	9	Столовая	28.1		28.1			
	10	Кабинет <i>учитель</i>	20.7	20.7				
✓	11	Кочегарка	8.45		8.45			
	12	Кабинет <i>дир.</i>	11.2	11.2				
	13	Кабинет <i>дир.</i>	19.8	19.8				
	14	Кабинет	11.3	11.3				
	15	Кабинет <i>домк</i>	32.4	32.4				
	16	Кабинет <i>русс</i>	39.6	39.6				
	17	Препараторская <i>бид</i>	9.9		9.9			
	18	Кабинет <i>мат</i>	34.6	34.6				
	19	Кабинет <i>мат</i>	34.3	34.3				
	20	Коридор	75.8		75.8			
		Итого:	532 ✓	271.5	260.5			

с. ПУТЯГУЮВКА  
 № \_\_\_\_\_  
 № \_\_\_\_\_  
 лист А мащштаб 1:200

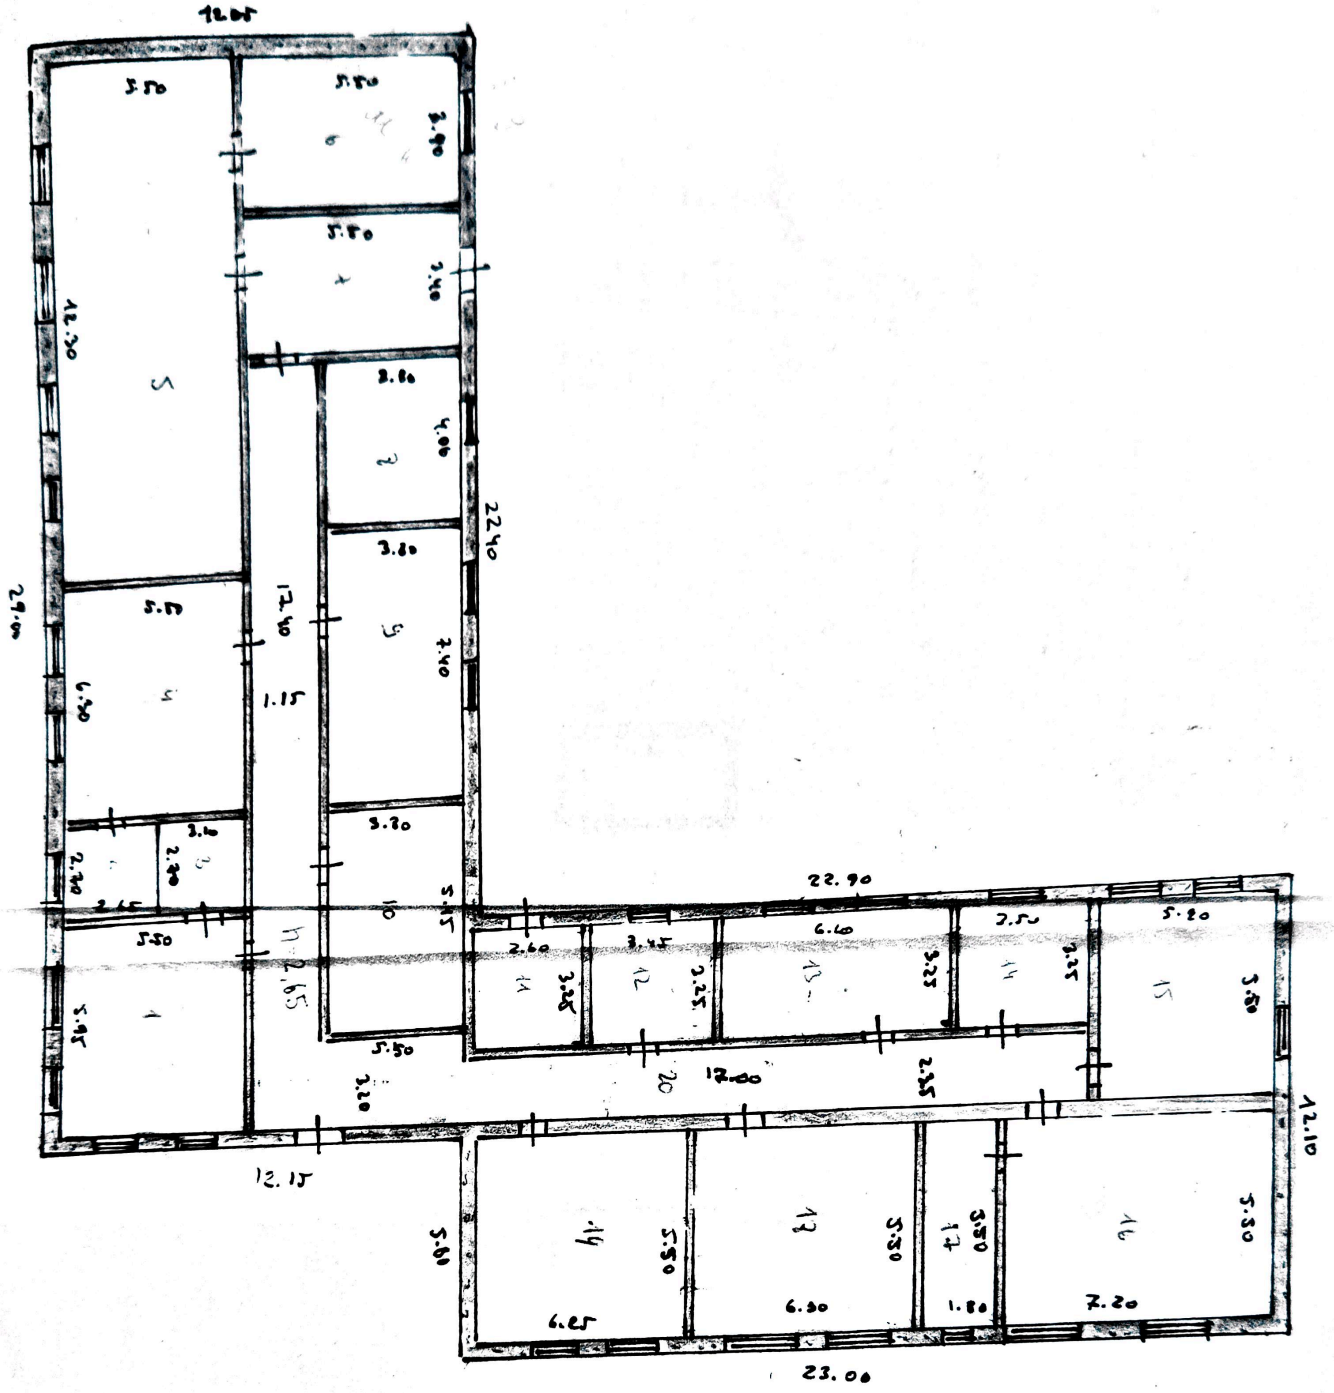

ОПИСАНИЕ КОМНАТ  
 2006 15 об  
 Понясов





**ОПРЕДЕЛЕНИЕ ТЕХНИЧЕСКИХ ХАРАКТЕРИСТИК ОБЪЕКТОВ НЕДВИЖИМОСТИ  
ДЛЯ ЦЕЛЕЙ РЕГИСТРАЦИИ (Ф-4)**

сы с.Куприяновка көшесі № \_\_\_\_\_ үй \_\_\_\_\_ пәтерге  
 од по улице № \_\_\_\_\_ кв. \_\_\_\_\_ в г.  
 итер «А» 1978г. постройки көртішке ж. «15» 06.2006 жасалды  
 лтер картотка составлена « »

Иесі \_\_\_\_\_  
 Владелец \_\_\_\_\_  
 Иелену негізі \_\_\_\_\_  
 Основание владения \_\_\_\_\_


Құрылыстың конструкциялық элементтерінің сипаттамасы және тозуы айқындау

Описание конструктивных элементов строения и определение износа

№	Конструкциялық элементтерінің атауы Наименование конструктивных элементов	Конструкциялық элементтердің сипаттамасы Описание конструктивных элементов (мат., констр)	Техникалық жағдайы (отыруы, шіруі, жарылуы. Техническое состояние (осадки, гниль, трещины)	Тозу № износа	Ағымдағы өзгерістер Текущие изменения	
					Тозу Процент износа	Құрылысқа қатысты тозу Процент износа к строению
1	2	3	4	5	6	7
1	Іргесі/Фундамент	Бүтөбет. ленточный	удовлетворительно	35		
	А) сыртқы және ішкі А) наружные и внутренние					
2	Күрделі қабырғалар Капитальные стены	Керамзитобетонные	удовлетворительно	35		
3	Б) бөлүші қабырғалар Б) перегородки	кирпичные	удовлетворительно	35		
	Шатырлық/чердачное					
	Шатыраралық/межчердачное	Бетонные плиты	удовлетворительно	35		
4	Төбе/крыша	шифрерная	удовлетворительно	35		
5	Сәкілер/полы	Дощатые	удовлетворительно	35		
	1-ші қабаттын 1-го этажа					
	Сонғы қабаттын последних этажей					
	Қуыстар/проем					
	Терезелер/окна	Двойные створчатые	удовлетворительно	35		
	Есіктер/двери	простые	удовлетворительно	35		
	Ажарлау жұмыстары отдел работы					
	Ішкі/внутренняя	поштук. побел. покрашено	удовлетворительно	35		
	Сыртқы/наружная	Керамзитобетонные	удовлетворительно	35		
	Жергілікті сумен Местное водяное					
	Жылытылуы/отопление	+	удовлетворительно	35		
	Ішкі техникалық құрылымы Внут.тех. устройства					
	Су құбырлары/водопровод					
0	Канализациясы/канализация					
1	Электр жарығы Электроосвещение	+	удовлетворительно	35		
2	Радио/радио					
3						
4	Телефон/телефон					
5	Ыстық сумен қамтамасыз етілуі гор. Водоснабжение					
6	Пештері/печи					
7	Басқа да жұмыстар прочие работы	+	удовлетворительно	35		


орытынды: 100, Итого: 100%

удовлетворительно 35%

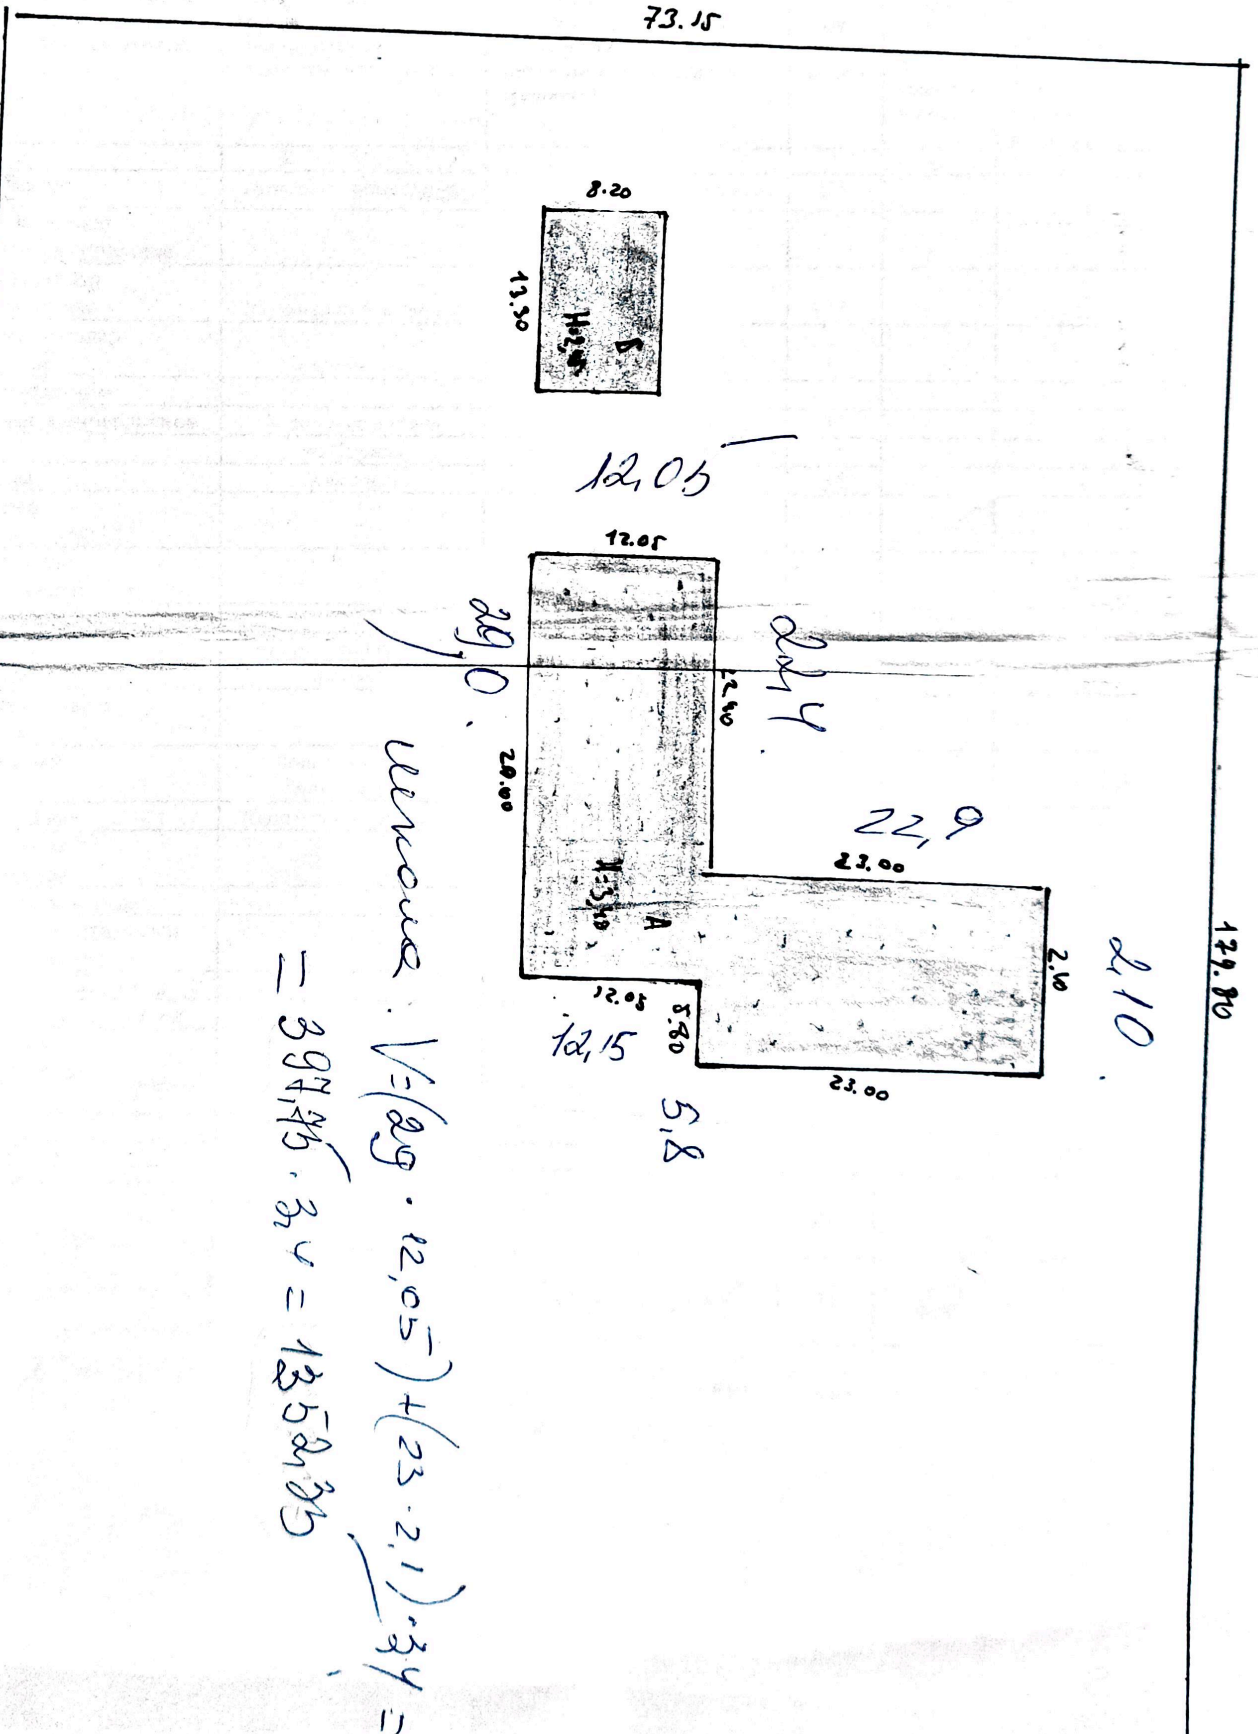

$$V = (29 \cdot 12,05) + (23 \cdot 2,1) \cdot 34 = 394,45 \cdot 34 = 13521,35$$

№ \_\_\_\_\_  
с. Кутандиовкп  
№ \_\_\_\_\_  
литер Б масштаб 1:200

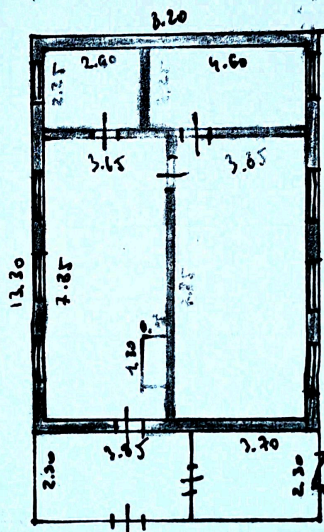

ОРЫНДАУЩИЙ ИСПОЛНИТЕЛЬ  
Сатмакп  
2006 15 06

**Инженерлік құралдар мен құрастыру элементтерінің техникалық сипаттамасы**  
**Техническое описание конструктивных элементов инженерного оборудования**

Оры  
 Вып  
 « 1

№	Құрастыру элементтерінің аталуы Наименование конструктивных элементов	Құрастыру элементтерінің сипаттамасы (құрастыру материалдары, иجارлануы мен басқалар) Описание конструктивных элементов (материал, отделка и т. д.)	Техникалық жағдайы (шегуі, шіруі, жарықтары) Техническое состояние (осадки, гниль, трещины)	Тоқуы № № износа	Ағымдағы өзгерістер Текущие изменения	
1	2	3	4	5	6	
1.	Іргетасы, Фундамент	БУТОБЕТОИ. ЛЕЖОЧ.	УД.	35		
2.	а) Сыртқы, ішкі іргелі қабырғалары наружные, внутренние капитальные стены	КЕРАМЗИТОБЕТОИ.	УД.	35		
	б) Бөлгіш қабырғалары, Перегородки	КИРПИЧНЫЕ	УД.	35		
3.	Жабылуы Перекрытия	Шатырлы. Чердачное	БЕТОИ. ПЛИТЫ	УД.	35	
		Қабатаралық. Междуэтажное				
4.	Шатыры. Крыша.	ШИФЕРНАЯ	УД.	35		
5.	Едендері Полы	1-ші қабаттың 1-ого этажа	ДОШКАТЫЕ	УД.	35	
		Кейінгі қабаттардың Последующих этажейі				
6.	Ойыңтары Проемы	Терезелер Окна	2-НЫЕ СТВОРЧАТЫЕ	УД.	35	
		Есіктер Двери	ПРОСТЫЕ	УД.	35	
7.	Ажарлану жұмыстары Отделочные работы	Ішкі ажарлануы Внутренние отделки	ПОЛТ. ПОСЛ. ПОКР.	УД.	35	
		Сыртқы ажарлануы Внешние отделки	КЕРАМЗИТОБЕТОИ.	УД.	35	
8.	Ыстық сумен жабдықталуы Горячее водоснабжение					
9.	Су құбыры. Водопровод.					
10.	Лас су құбыры. Канализация.					
11.	Электр жарығы. Электросвещение.	+	УД.	35		
12.	Жылжытылуы Отопление	Пешпен. Печное.	+	УД.	35	
13.		Пеш газбен. Печное и газовое.	+	УД.	35	
14.		Орталық жылу жүйесі. От ТЭЦ				
15.		От АГВ				
16.		Жеке жылыту жүйесімен. От индив. отопит. установки.	Газбен На газе			
17.			Қатты отпен На твердом топливе			
18.		Аудан қазандығынан От районной котельной	Газбен На газе			
19.			Қатты отпен На твердом топливе			
20.		Басқа жұмыстар Разные работы	+	УД.	35	

Техникалық толқұжатқа қоса берілген құжаттар тізімі:

Перечень документов, прилагаемых к техническому паспорту:

1. Қабаттар бойынша жоспарлары 1  
Позтажные планы
2. Қабаттар бойынша жоспарлар экспликациясы 1  
Экспликация к позтажным планам
3. Ерекше қорсетулер. Особые отметки \_\_\_\_\_

Жеке кәсіптер заң агенттосы «КАЛЪАКБАР»  
Индивидуальный предприниматель юридическое агенттос «КАЛЪАКБАР»

**ТЕХНИКАЛЫҚ ТӨЛҚУЖАТ (н-2)**

тіркелетін жылжымайтын мүлік нысандарына (қопқабатты тұрғын пәтерлер, опдірістік сауда нысандары және т. б.)

**ТЕХНИЧЕСКИЙ ПАСПОРТ (ф-2)**

*6 икселл*

на регистрируемые объекты недвижимости  
(многоквартирные жилые дома, офисы, промышленные объекты и т. п.)

- 1. Қазақстан Республикасы Республика Казахстан Республика Казахстан
- 2. Облысы Область Северо Казахстанская область
- 3. Қала (қыстақ, елді мекен) Город (поселок, населенный пункт) с. Куприяновка
- 4. Ауданы Район ШАЛ АХЫНА
- 5. Кадастрлық нөмірі Кадастровый номер \_\_\_\_\_
- 6. Көше Улица Отштитаемой обшес
- 7. Үй нөмірі номер дома школа и мастерской
- 8. Түгендеу нөмірі Инвентарный номер 2761 = 1614 м<sup>3</sup>
- 9. Қор түрі Категория фонда \_\_\_\_\_


Тізілім нөмірі Номер реестра	Меншік иелері (қор иелері) Собственники (фондодержатели)	Құқығының пайда болуы Возникновение права

**ЖАЛПЫ ДЕРЕКТЕР  
ОБЩИЕ СВЕДЕНИЯ**

- Жоба, түрі, сериясы Серия, тип проекта ШКОЛА
- Қабаттар саны Число этажей 1
- Құрылыстар алаңы Площадь застройки 1032
- Ғимараттың көлемі Объем здания 1309 1352 +
- Жалпы алаңы Общая площадь 532 2616 =
- Балқон, лоджия т. б. аландары Площадь балкона, лоджии и т. п. 1614
- Тұрғын алаңы Жилая площадь \_\_\_\_\_
- 8. Тұрғын емес жайлар алаңы Площадь нежилых помещений \_\_\_\_\_
- 9. Пәтерлер саны Число квартир \_\_\_\_\_
- 10. Болмелер саны Число помещений, комнат 20
- 11. Қабырғалар материалы Материал стен КЕРАМИКОБЕТОН
- 12. Салынған жылы Год постройки 1978
- 13. Табиғи тозу Физический износ 35

Голқужат жасалған күні « 15 » 06 жыл/год 2006  
Паспорт составлен на \_\_\_\_\_

Директор Жолмакыр  
(қолы/подпись)

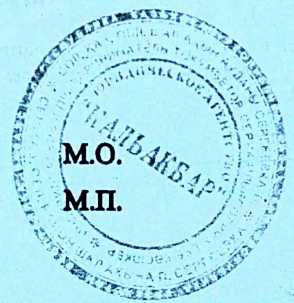

Приложение 9 к Методическим рекомендациям

Сведения о материально-техническом обеспечении образовательного процесса, в том числе о наличии компьютеров, наличии учебных лабораторий, учебных предметных кабинетов и технических средств обучения  
**КГУ "Куприяновская основная школа" КГУ "Отдел образования района Шал акына" КГУ "Управление образования акимата Северо-Казахстанской области" (по состоянию на 30.06.2023)**  
 (наименование организации образования)

Тип строения (типовой проект, приспособленное, иное), фактический адрес строения, занятых под образовательный процесс с указанием общей и полезной площади (м2)	Наличие материально-финансовых активов (принадлежащих на праве собственности, хозяйственного ведения или оперативного управления, или доверительного управления), сведения об аренде материальных активов	Предметные кабинеты с указанием наименования и площади*	Перечень технических средств обучения, учебного и учебно-лабораторного оборудования с указанием вида	Актный зал, спортивный зал, библиотека (м <sup>2</sup> )	Компьютерные классы, компьютеры, оборудование и мебель, оборудованные шкафы для индивидуального использования	наличие социально-бытового и иного назначения (пропускные пункты, санузлы (унитазы, умывальные раковины))	наличие видеонаблюдения в помещениях и (или) на прилегающих территориях организация образования, информационной системы управления образованными базами данных о контингенте, доменного имени третьего уровня в зоне edu.kz	наличие условий для лиц с особыми образовательными потребностями
Приспособленное. 151303 Казахстан, Северо-Казахстанская область, район Шал акына, село Куприяновка, улица Новая 24.		Кабинет начального класса - 32,7 кв.м		спортзал - 1 (67,6 кв.м) библиотека - 1 (21,4 кв.м)	Нет	санузел, умывальные раковины	видеонаблюдение в помещениях и на прилегающих территориях школы, kupriyanovkasko.edu.kz	Да
		Кабинет начального класса - 34,6 кв.м						
		Кабинет математики/физика - 39,6 кв.м						
		Кабинет казахского и русского языка - 34,6 кв.м						
		Кабинет информатики - 19,8 кв.м						
		Кабинет биологии 34,6 кв.м						

Руководитель организации образования  Кужракаева О.Г.

